Aprovechamiento Hidroeléctrico
del

Río Negro

Obra Rincón del Bonete

Anteproyecto

Esclusas

Variantes margen izquierda

Escala 1:2000

100 50 0 100 200 metros

	excavación en arena	excavación en roca	terraplén	hormigón	relleno
Variante I	141 200 m^3	41 200 m^3	11 500 m^3	48 600 m^3	20 400 m^3
" II	145 800 m^3	22 300 m^3	28 300 m^3	53 900 m^3	21 400 m^3

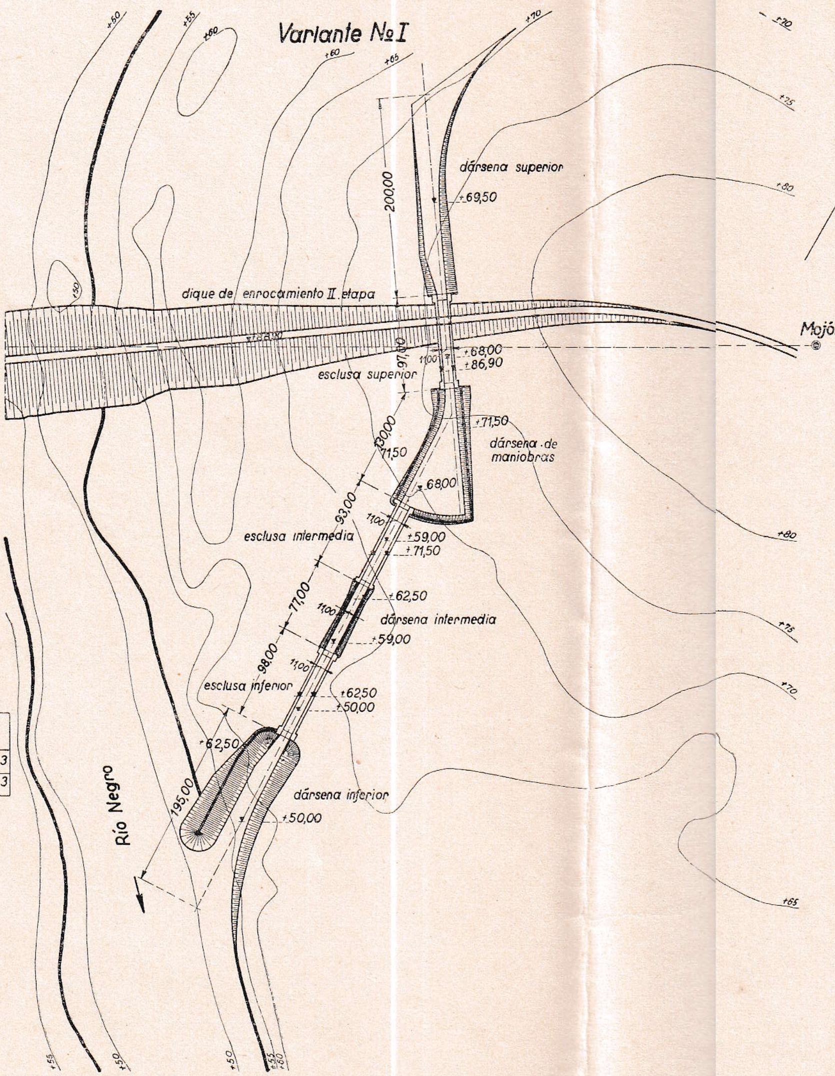

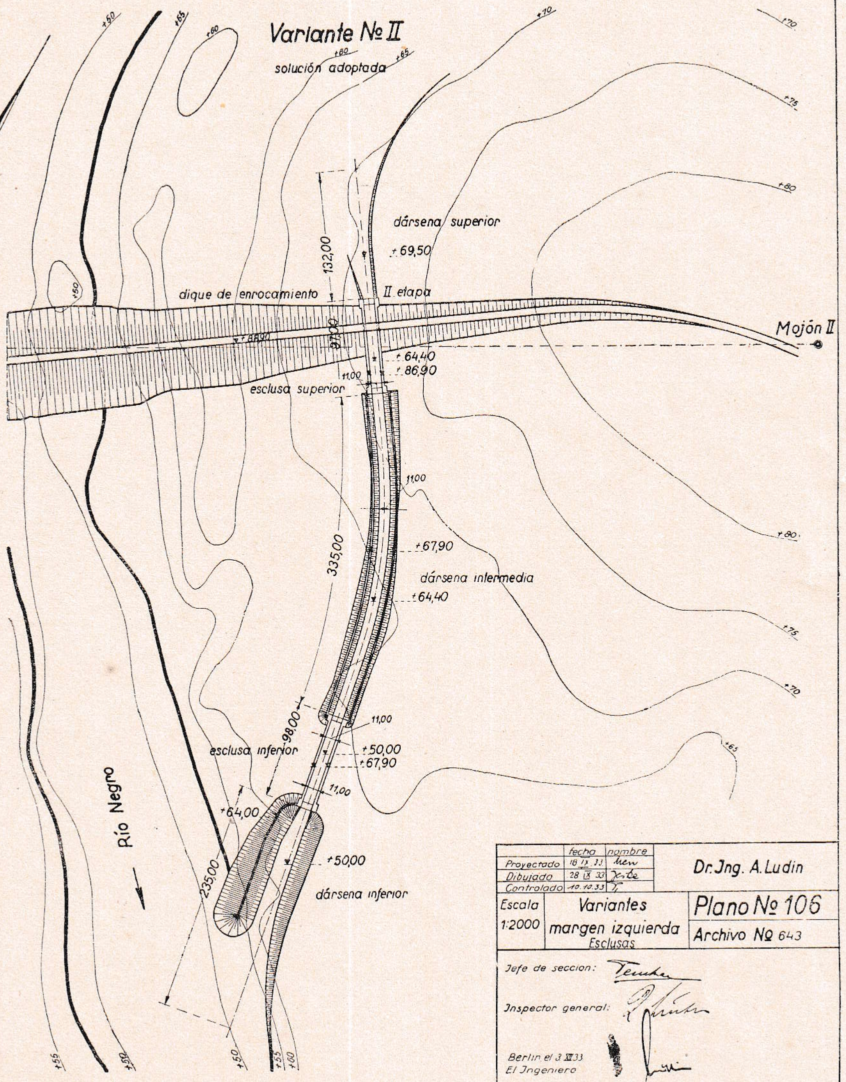

	fecha	nombre
Proyectado	18 IX 33	
Dibujado	28 IX 33	
Controlado	10.10.33	

Dr. Jng. A. Ludin

Escala 1:2000

Variantes margen izquierda
Esclusas

Plano Nº 106

Archivo Nº 643

Jefe de seccion:

Jnspector general:

Berlin el 3 XII 33
El Jngeniero